



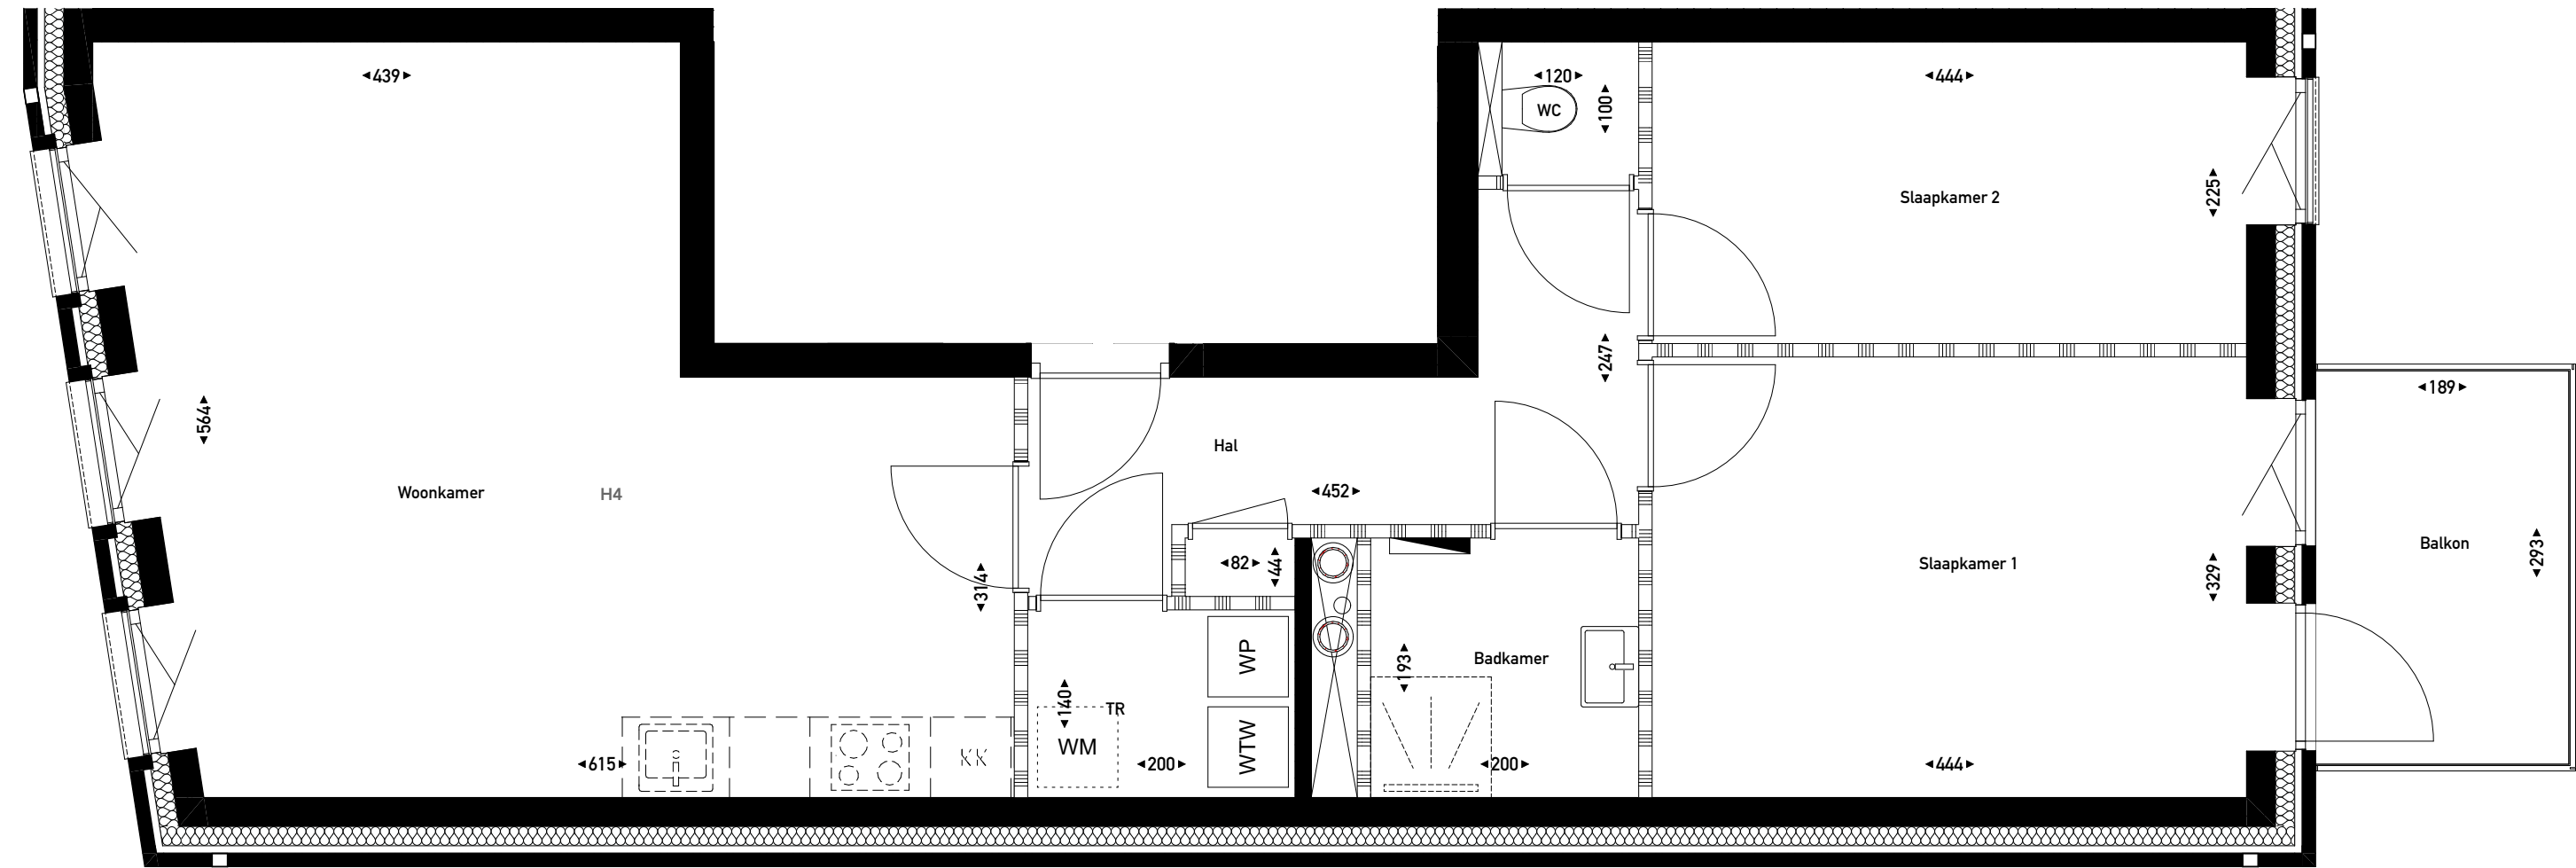

01 Eerste verdieping
1:50

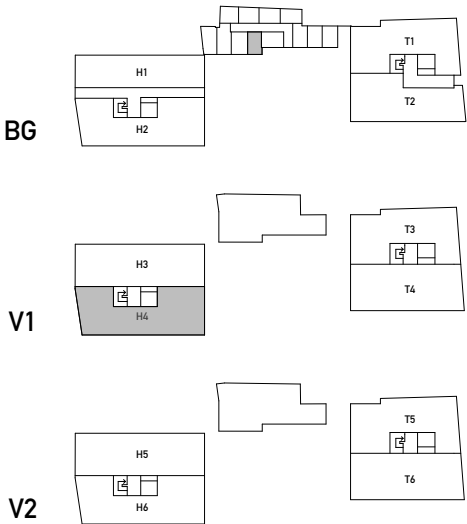

OPMERKINGEN

- Alle maten op tekening zijn circa-maten en niet geschikt voor opdrachten aan derden.
- De keukeninrichting en apparatuur die op tekening zijn aangegeven dienen uitsluitend ter indicatie.
- De op tekening aangegeven installaties geven een indicatie; afmetingen, positie en aantallen volgens opgave installateur.
- maatvoering bij dak is tot 1500 +vloer lijn

2e HOGEWEG 109 ZEIST

Bouwnummer : H4

Formaat : A3
Datum : V4_17_12_2024