



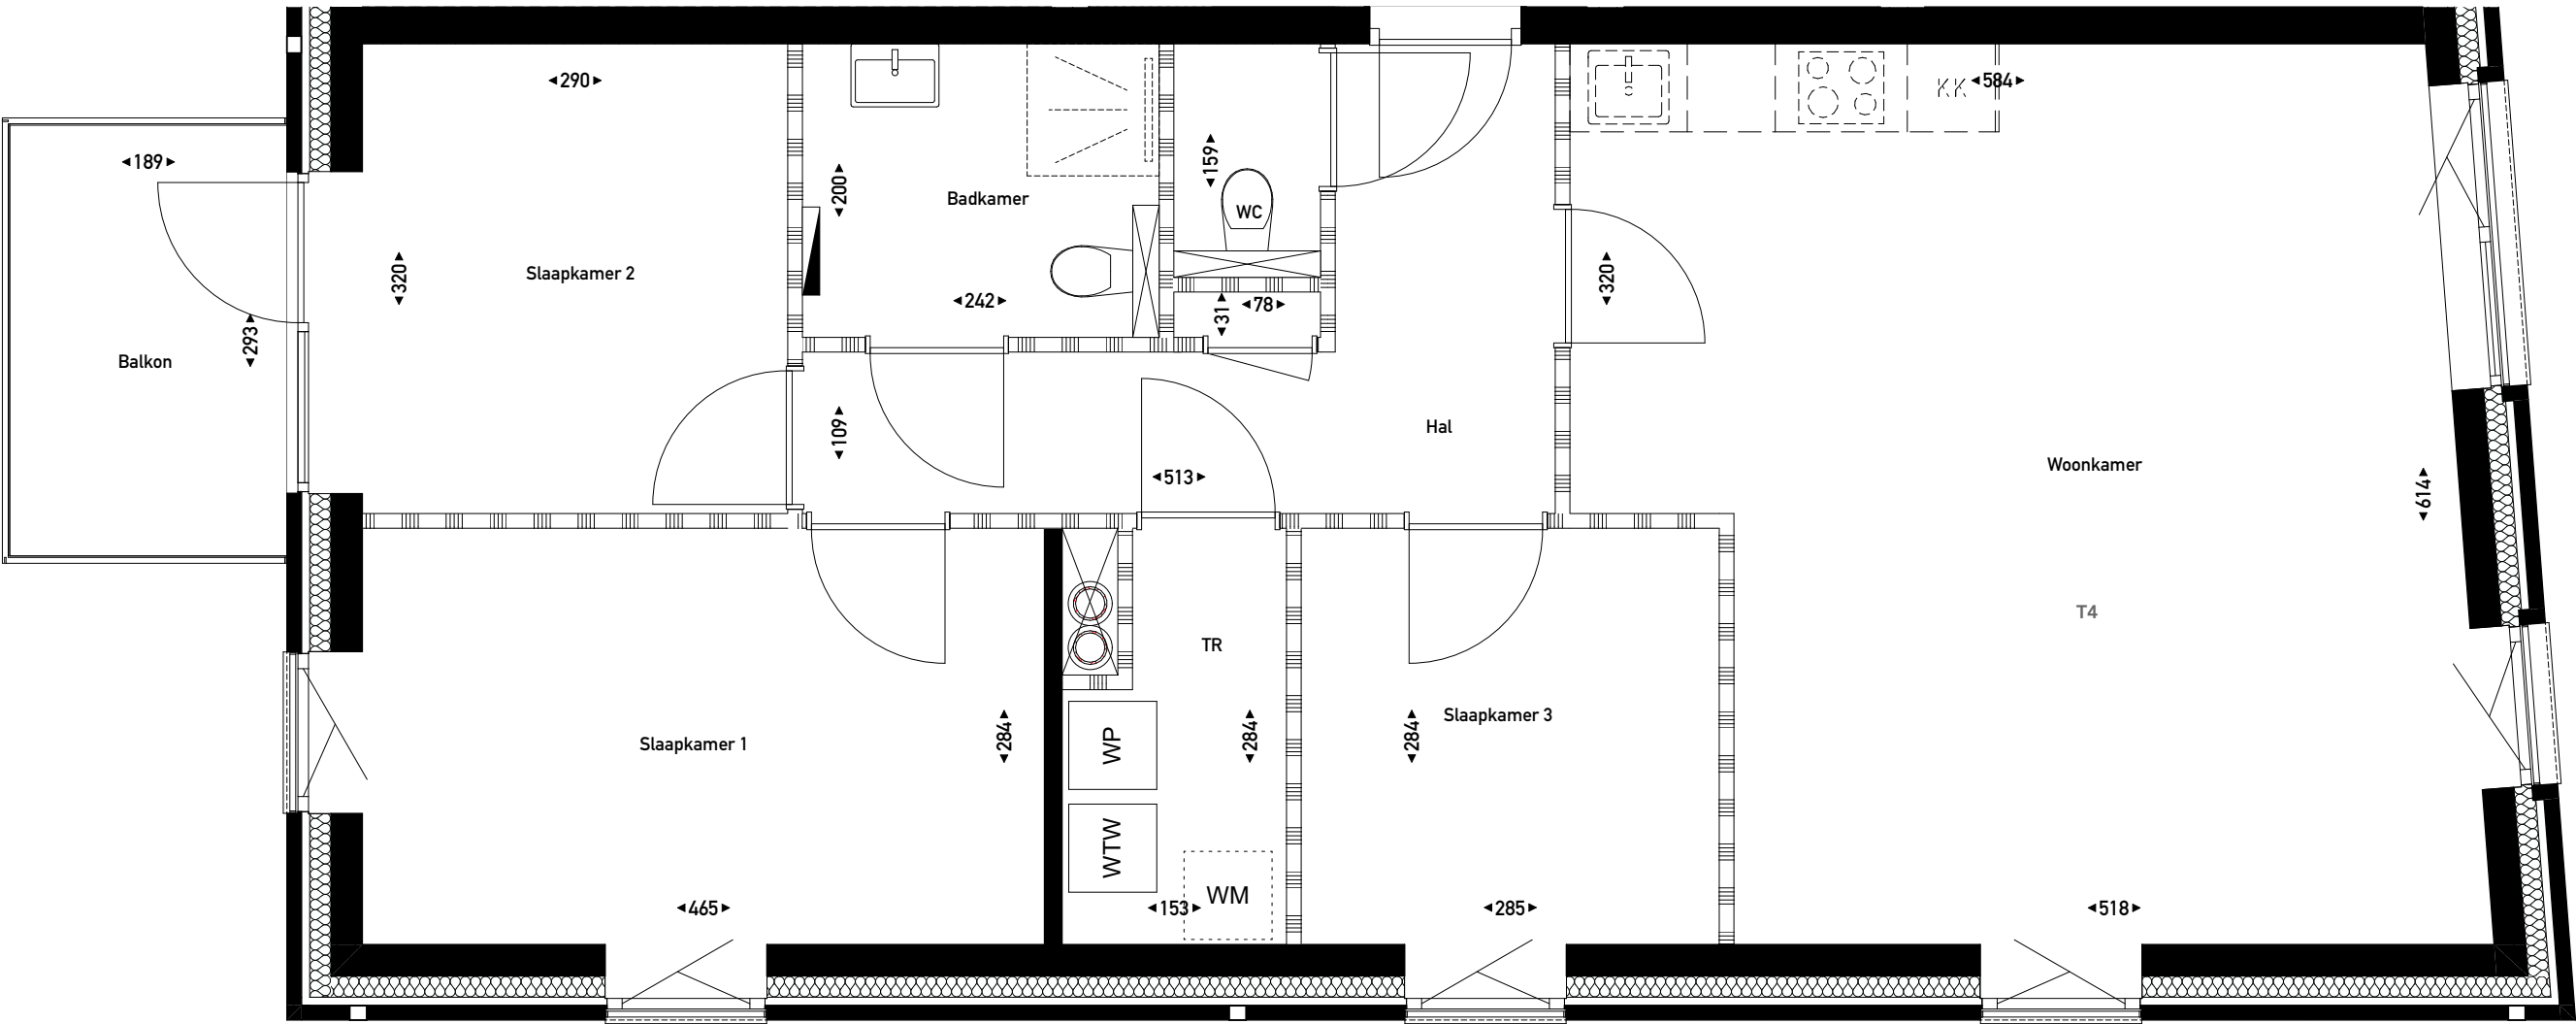

01 Eerste verdieping  
1:50

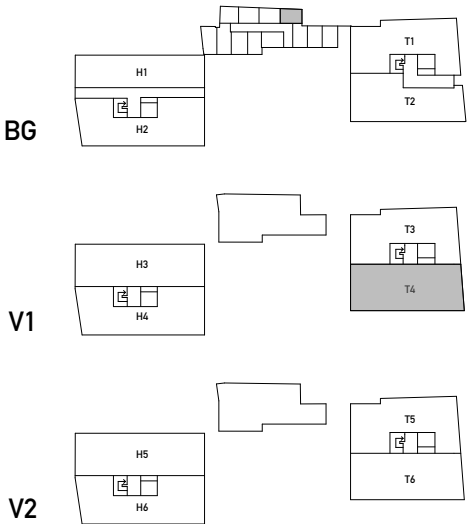

OPMERKINGEN  
- Alle maten op tekening zijn circa-maten en niet geschikt voor opdrachten aan derden.  
- De keukeninrichting en apparatuur die op tekening zijn aangegeven dienen uitsluitend ter indicatie.  
- De op tekening aangegeven installaties geven een indicatie; afmetingen, positie en aantallen volgens opgave installateur.  
- maatvoering bij dak is tot 1500 +vloer lijn

2e HOGEWEG 109 ZEIST

Bouwnummer : T4

Formaat : A3  
Datum : V4\_17\_12\_2024